
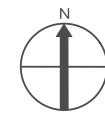


LAND PLAN

敷地配置図および1階平面図

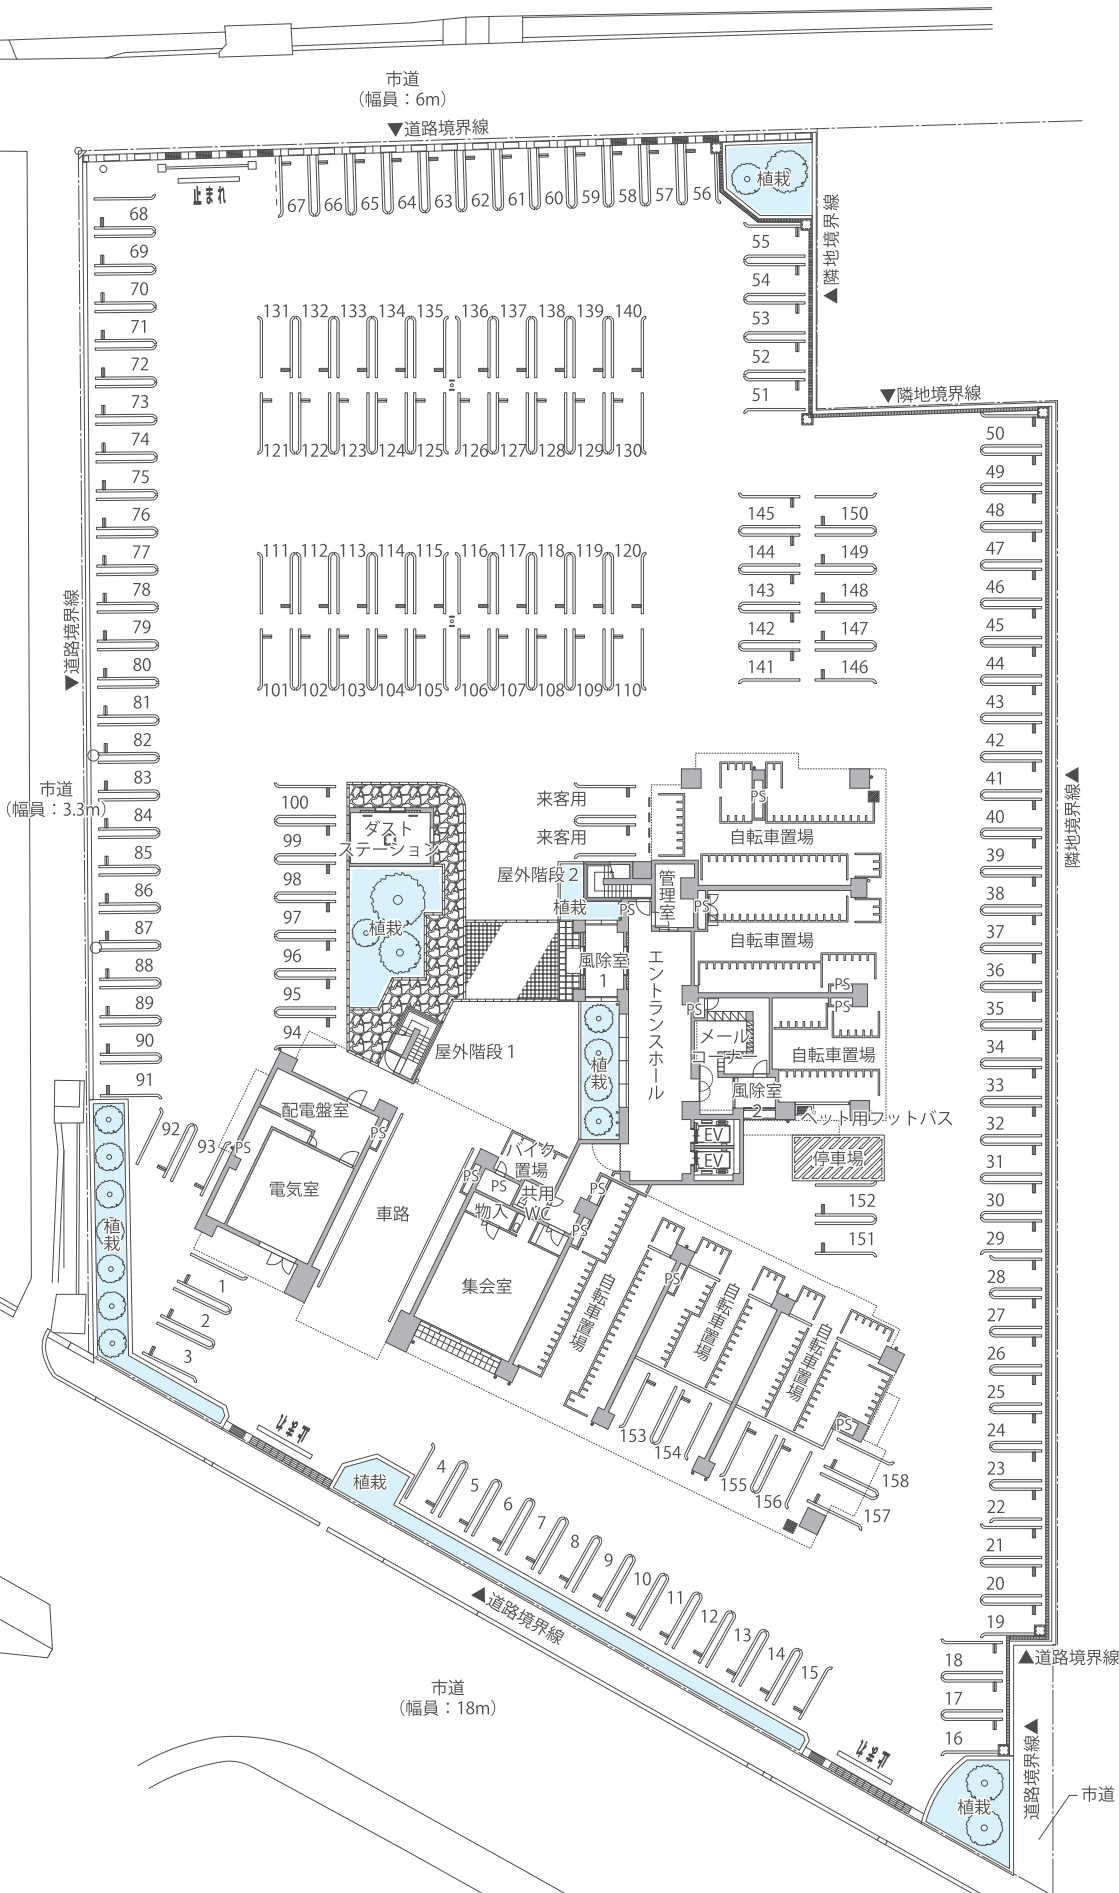

■あらかじめご了承ください。

- 各戸の専有部分の登記面積は「建物の区分所有等に関する法律」に基づき、内法計算で算出されますので、パンフレットの面積（建築基準法）より若干少なくとなります。
- 住戸内のパイプスペース(PS)は一部専有面積に含まれます。
- 長さの単位はすべてmmで表示しています。寸法は多少誤差が生じる場合がありますのであらかじめご了承ください。
- 坪数換算は壁芯計算で算出した㎡に0.3025を掛けたものです。(小数点3以下切り捨て)
- 各部屋の帖数表示は、壁芯計算による面積を1帖1.62㎡で換算しています。(少数点2以下四捨五入)なお、キッチンにはシステムキッチン等の面積を含んでおります。
- 図案の縮尺・方位は、印刷の都合上、多少の誤差が生じる場合があります。
- 施工上の改良等により、テレビ受口、コンセント、照明器具等各設備の取付位置、形状等については多少の変更が生じる場合があります。
- 柱、梁の寸法は階数により異なります。
- 各タイプ平面図のユニット(凡例)の位置は多少の誤差があります。
- 法令の改正、行政官庁の指導または施工上の都合その他改良等により、設計・仕様・梁型・設備・外構・植栽等に変更が生じる場合があります。
- 敷地および建物(建築・設備・仕様)の詳細は設計図書でご確認ください。
- 駐車区画51～55番は前方駐車区画です。