

C TYPE

3(3~15階) ウォークイン
クロゼット 2(2階) サービス
ルーム ウォークイン
クロゼット 2LDK+Wic 2LDK+S+Wic

専有面積 84.96㎡(約25.70坪) 合計面積 103.38㎡(約31.27坪)

■バルコニー面積/14.40㎡(約4.35坪) ■アルコーブ面積/4.02㎡(約1.21坪)


天井高さ(約mm)	2~14階	15階
リビングダイニング	2,400	2,500
洋室	2,400	2,500
キッチン	2,200	2,200
洗面室	2,150	2,250
トイレ	2,150	2,250

※下がり天井、梁下部分は除く
※行政指導又は施工上の都合により
多少の差異が生じることがあります。

凡例

- ⊙2 2口コンセント
- ⊙ET 1口コンセント(アースターミナル付)
- ⊙2ET 2口コンセント(アースターミナル付)
- ⊙ETWP 1口コンセント(防水・アースターミナル付)
- ⊙ TVアウトレット
- ⊙ 電話用アウトレット
- ⊙ I インターネット
- ⊙ エアコン用スリーブ
- ⊙ エアコン用コンセント
- ◇ OA 給気口
- スイッチ
- P パイロットスイッチ
- 3H 3路ホタルスイッチ
- 3 3路スイッチ
- シーリング照明
- ダウンライト
- 引掛シーリング
- 壁掛型照明器具
- 換気扇
- ⊙ I インターホン(親機)
- ⊙ D インターホン(子機)
- ⊙ 熱感知器
- ⊙ ガス感知器
- ⊙ 分電盤
- ⊙ R 給湯器リモコンスイッチ
- ⊙ S 給湯器サブリモコン
- ⊙ C 浴室換気暖房乾燥機リモコン
- ⊙ 給水栓
- ⊙ 混合水栓
- ⊙ シャワー付混合水栓
- ⋯⋯ カーテンレール
- ⊙ G グリーンフック

- 腰窓 FIX 固定窓
- 型 サッシ(ガラス種別:型板ガラス)
- 網 サッシ(ガラス種別:透明網入りガラス)
- 型・網 サッシ(ガラス種別:型板・網入りガラス)
- パ サッシ(ガラス種別:
型板・網入りガラス+目隠しパネル)

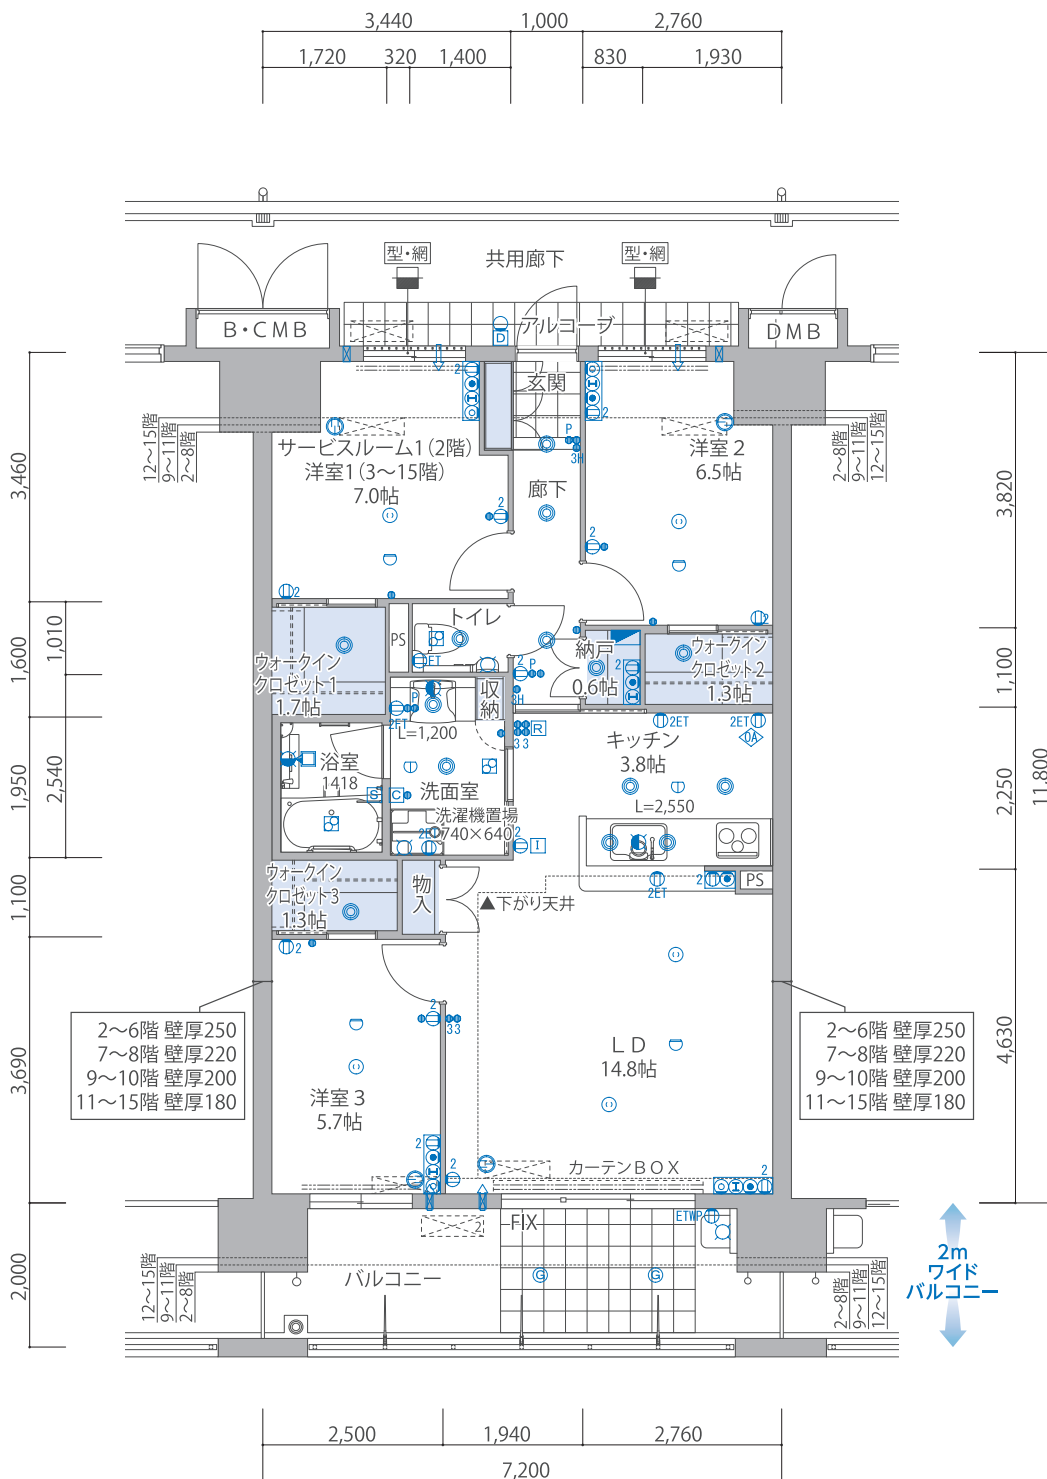

約7.2m

