

E TYPE

3^(10~15階)LDK+Wic
ウォークイン
クロゼット

1^(2~9階)LDK+2S+Wic
サービス
ルーム
ウォークイン
クロゼット

専有面積 86.14㎡(約26.05坪) 合計面積 104.64㎡(約31.65坪)

■バルコニー面積/14.60㎡(約4.41坪) ■アルコーブ面積/3.90㎡(約1.17坪)


天井高さ(約mm)	2~14階	15階
リビングダイニング	2,400	2,500
洋室	2,400	2,500
キッチン	2,200	2,200
洗面室	2,150	2,250
トイレ	2,150	2,250

※下がり天井、梁下部分は除く
※行政指導又は施工上の都合により
多少の差異が生じることがあります。

凡例

- ⊕2 2口コンセント
- ⊕ET 1口コンセント(アースターミナル付)
- ⊕2ET 2口コンセント(アースターミナル付)
- ⊕ETWIP 1口コンセント(防水・アースターミナル付)
- ⊙ TVアウトレット
- ⊙ 電話用アウトレット
- ⊕ インターネット
- ⊗ エアコン用スリーブ
- ⊕ エアコン用コンセント
- ↔ OA 給気口
- スイッチ
- P パイロットスイッチ
- 3H 3路ホタルスイッチ
- 3 3路スイッチ
- シーリング照明
- ダウンライト
- 引掛シーリング
- 壁掛型照明器具
- 換気扇
- ⊓ I インターホン(親機)
- ⊓ D インターホン(子機)
- ⊕ 熱感知器
- ⊕ ガス感知器
- ⊓ 分電盤
- R 給湯器リモコンスイッチ
- S 給湯器サブリモコン
- C 浴室換気暖房乾燥機リモコン
- 給水栓
- 混合水栓
- シャワー付混合水栓
- ⋯ カーテンレール
- ⊙ G グリーンフック

- 腰窓 FIX 固定窓
- 型 サッシ(ガラス種別:型板ガラス)
- 網 サッシ(ガラス種別:透明網入りガラス)
- 型・網 サッシ(ガラス種別:型板・網入りガラス)
- パ サッシ(ガラス種別:
型板・網入りガラス+目隠しパネル)

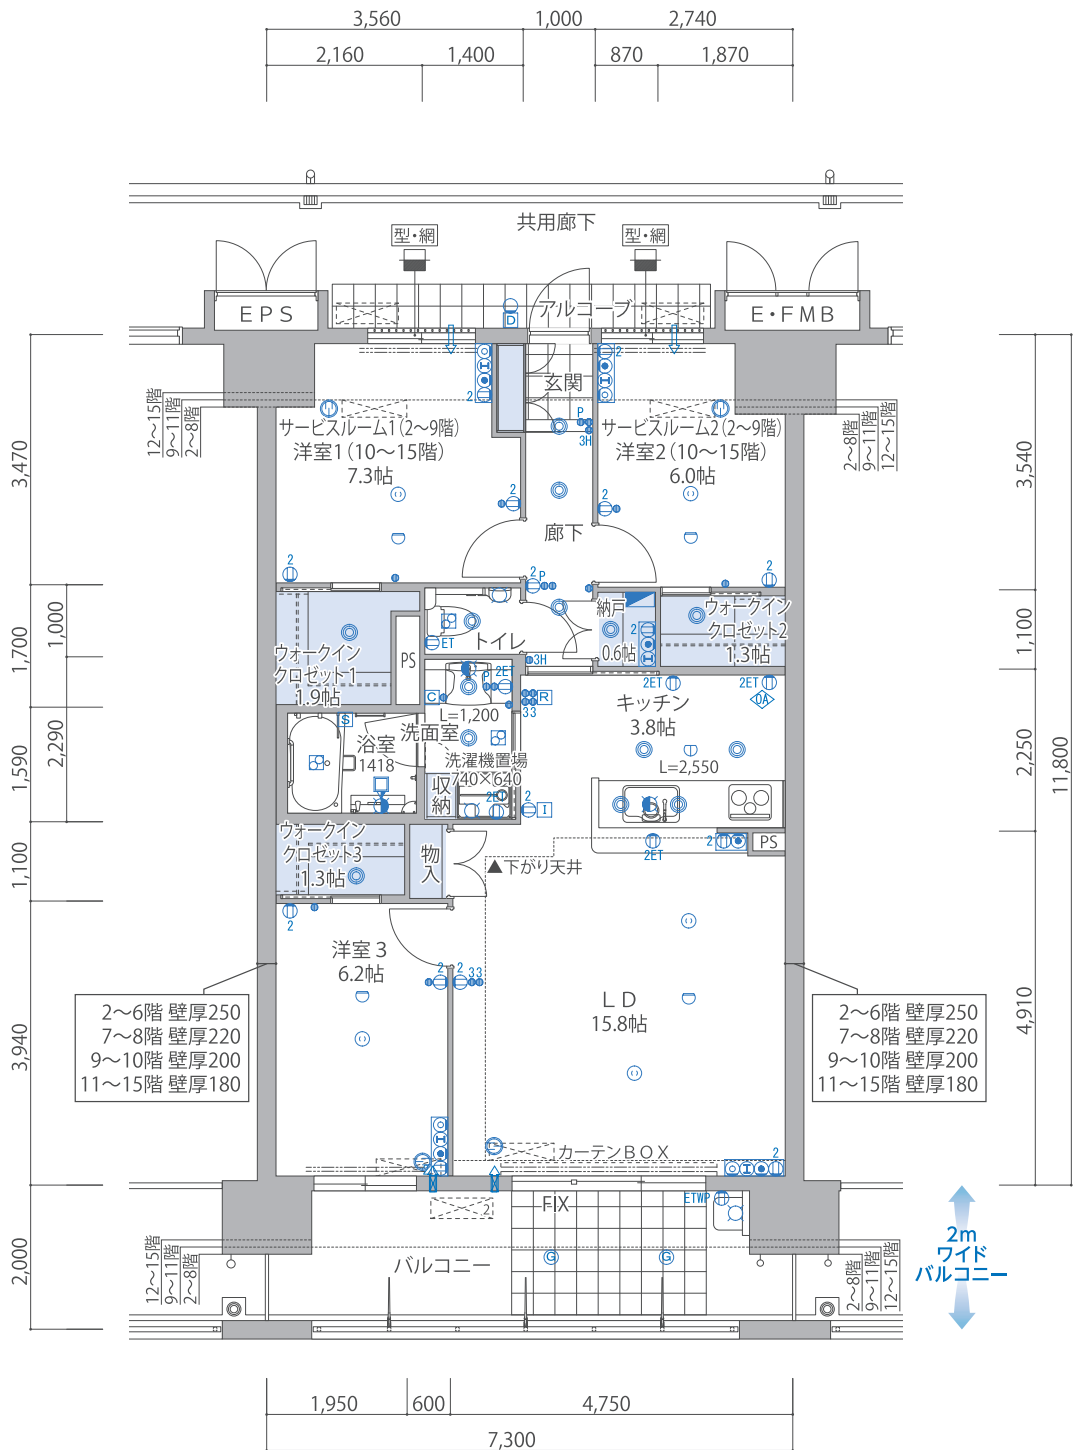

約7.3m

